

Baucontainer - Typ AB

VERSION

UNTERKUNFT - DEKONTAMINATION - SANITAR

für 2 bis 8 Personen je nach Modell
und Version

ENERGIE

GAS - ELEKTRO - BI-ENERGY - SOLAR

autark oder anschließbar

ABMESSUNGEN

Länge ab 5,00 bis 6,00m

Breite 2,40m

Lichte Raumhöhe 2,27m

GEWICHT

820kg bis 930kg ohne Ausstattung

AUFBAU

Feuerverzinktes Untergestell mit eingeschweißten Staplertaschen, grau lackiert.

Struktur: aus feuerverzinkten Stahlprofilen, grau lackiert.

Dach: mit eingeschweißten Kranösen, zum Heben.

Boden: Wasserfest verleimte Holzspanplatten 18mm mit vollflächig beklebtem PVC-Bodenbelag, rutschhemmend.

Wand- und Deckenisolierung aus PUR-Hartschaum mit beidseitiger feuerverzinkten Blechverkleidung (40 mm).

1 gedämmte Außentür. Mehrpunktverriegelung sowie halbverglaste Tür auf Anfrage.

Vergittertes Schiebefenster oder Bullauge je nach Modell und Version.

Stromversorgung durch einen an der Wand verschraubten 220V-Außenstecker, innen mit Stromkasten, Beleuchtung und Heizkörper.

Lackierung nach Ihrem RAL.

AUSSTATTUNGSMÖGLICHKEITEN


Siehe Produktdetails und Bilder unten

- **Baustellenunterkünfte**
- Container mit einer Kombination aus Büro-, Aufenthalts-, Umkleide- und WC-Raum, mit entsprechenden Elementen ausgestattet (siehe Ausstattungsbeispiele bei Bauwagen)
- **Personenschleuse**
- Container mit Trennung zwischen Schwarz- und weiß-Bereich mit 3 bis 5 Kammern, komplett mit Wasser- und Luftmanagement ausgestattet nach lokalen Vorschriften bzw. TRGS519
- **Sanitär- oder WC-Container**
- Container mit Ausstattung nach Wunsch für jede Baustelle






Baucontainer AB500/AB600 als Baustellenunterkunft (für 6-8 Personen)

- Baucontainer mit Außenmaßen und Gewicht wie folgt:
-
- AB500: 5,00 x 2,40m | 820 kg (ohne Ausstattung)
- AB600: 6,00 x 2,40 | 930 kg (ohne Ausstattung)
-
-
- **Ausstattungsbeispiel**
- - AUFENTHALT + WC
- - AUFENTHALT + WC + UMKLEIDE
- - AUFENTHALT + WC + BÜRO
- - WC + DUSCHE
-
- *Weitere Kombinationen auf Anfrage. Siehe **Bauwagen** für ausführliche Produktinfos und -beispiele*

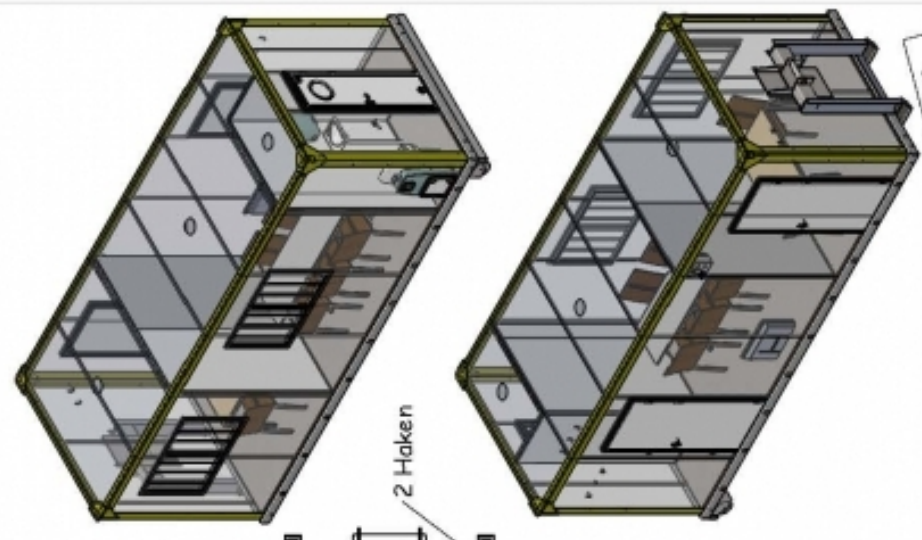

Freigabe erteilt am
Stempel + Unterschrift

Nicht kranbar

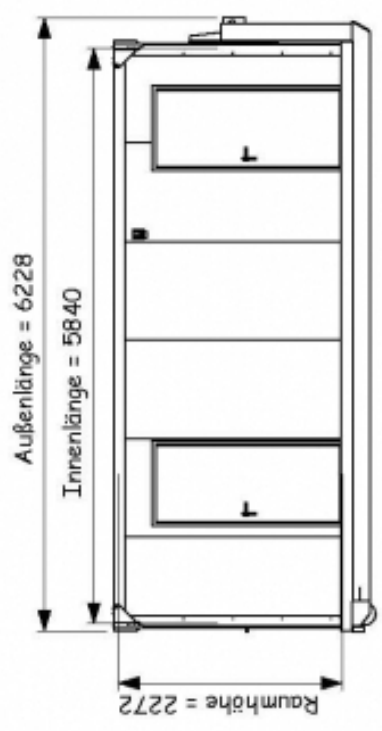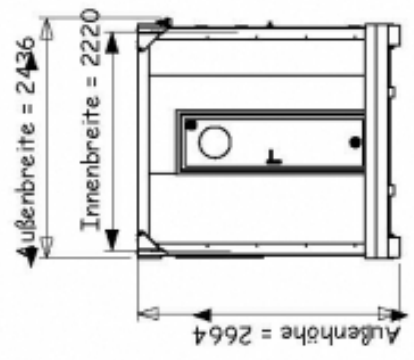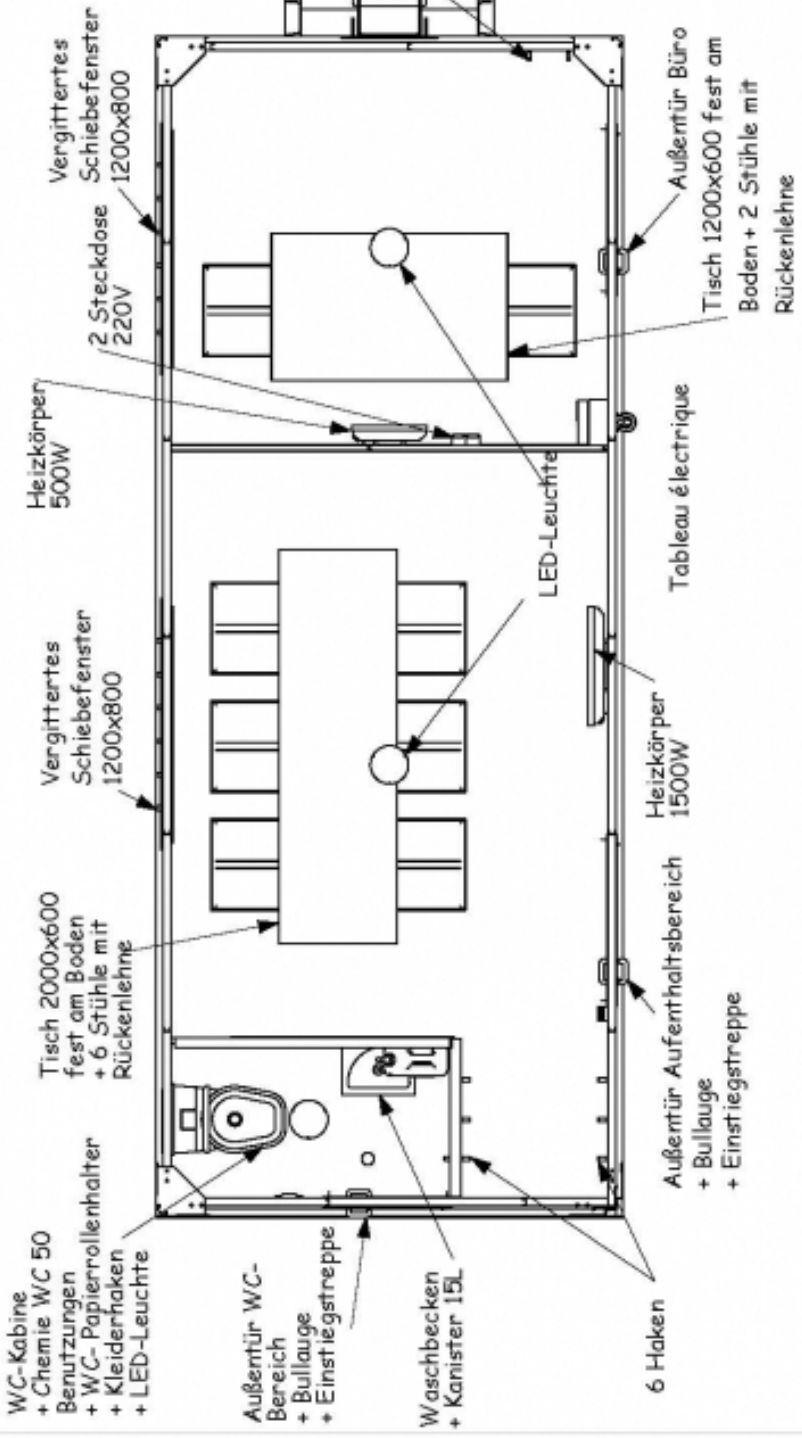

Modèles et conditions d'usage sur demande à l'adresse suivante : www.cnse.ch	
Description: Abrollcontainer 6m Aufenthalt / WC / Büro	A4 Devis: 29456
Finitions: CNSE	Cell par T.D. Le : 23/01/2017 Révisé : N° de plan : PCAR00001723
Echelle : 1/35 Page : 1/1	