

## Toilettenwagen für Events

### AUFBAU

*CE-zugelassen - mit COC geliefert - Straßenzulassung vom Kunden zu übernehmen\**

Fahrgestell: aus feuerverzinktem Stahl, 4 Kurbelstützen an den Außenecken

Lackierung nach Ihrem RAL

Isolierung: Wand- und Deckenisolierung aus 30mm PUR-Sandwichpaneelen mit beidseitiger Blechverkleidung, glatte Außenausführung, weiß lackiert

Boden: Marine Fußboden - Holzimitation

### TECHNIK

Stromversorgung: 1 dreipoliger CEE-Außenstecker 230V / 32A, 1 Verteilerkasten. Jeder Bereich kann individuell beleuchtet werden mit jeweils 1 LED-Rundleuchte mit Bewegungsmelder

Wassertechnik: Frischwasseranschluß: ½" Kupplung.  
Abwasseranschluß: HT-Rohr NW 100

Frisch- und/oder Abwassertänke je nach Modell und zul. Gesamtgewicht






## Toilettenwagen 3+1 "JULIENAS"

- Außenmaße: 6,00 x 2,25m | Raumhöhe: 2,05 mm
- zul. Gesamtgewicht: 2500kg
- 
- **Design**
- Abgerundete Alu-Profile und moderne Stickers D / H
- 
- **Sanitäreinrichtungen**
- Herren-Abteil: 1 Hänge-Sitz-WC, 3 Urinale mit Schamwand, 1 Waschtisch
- Damen-Abteil: 3-Hänge-Sitz-WC, 2 Waschtische
- 
- 
- Dieses Modell wird auch zus. mit Tanks als **autarke Anlage**
- oder als **Toilettenwagen 4+1** angeboten

**Damen-Abteil :**  
 2 x Möbel + Waschbecken aus Keramik + KW/W/W  
 Mischer + Spiegel + 3 anschließbare Hänge WCs +  
 Kleiderhaken + Konvektor 1000W

**Herren-Abteil :**  
 Möbel + Waschbecken aus Keramik + KW/W/W  
 Mischer + Spiegel + Durchlauferhitzer + 1  
 anschließbarer Hänge WC + Kleiderhaken + 4  
 Wasserlose Urinale aus Keramik + 1 Konvektor

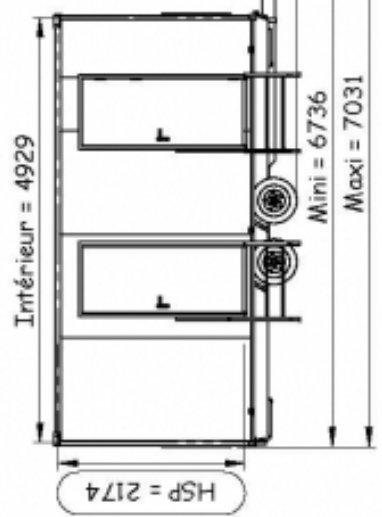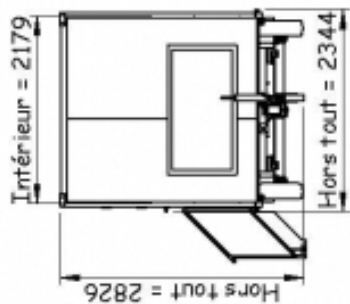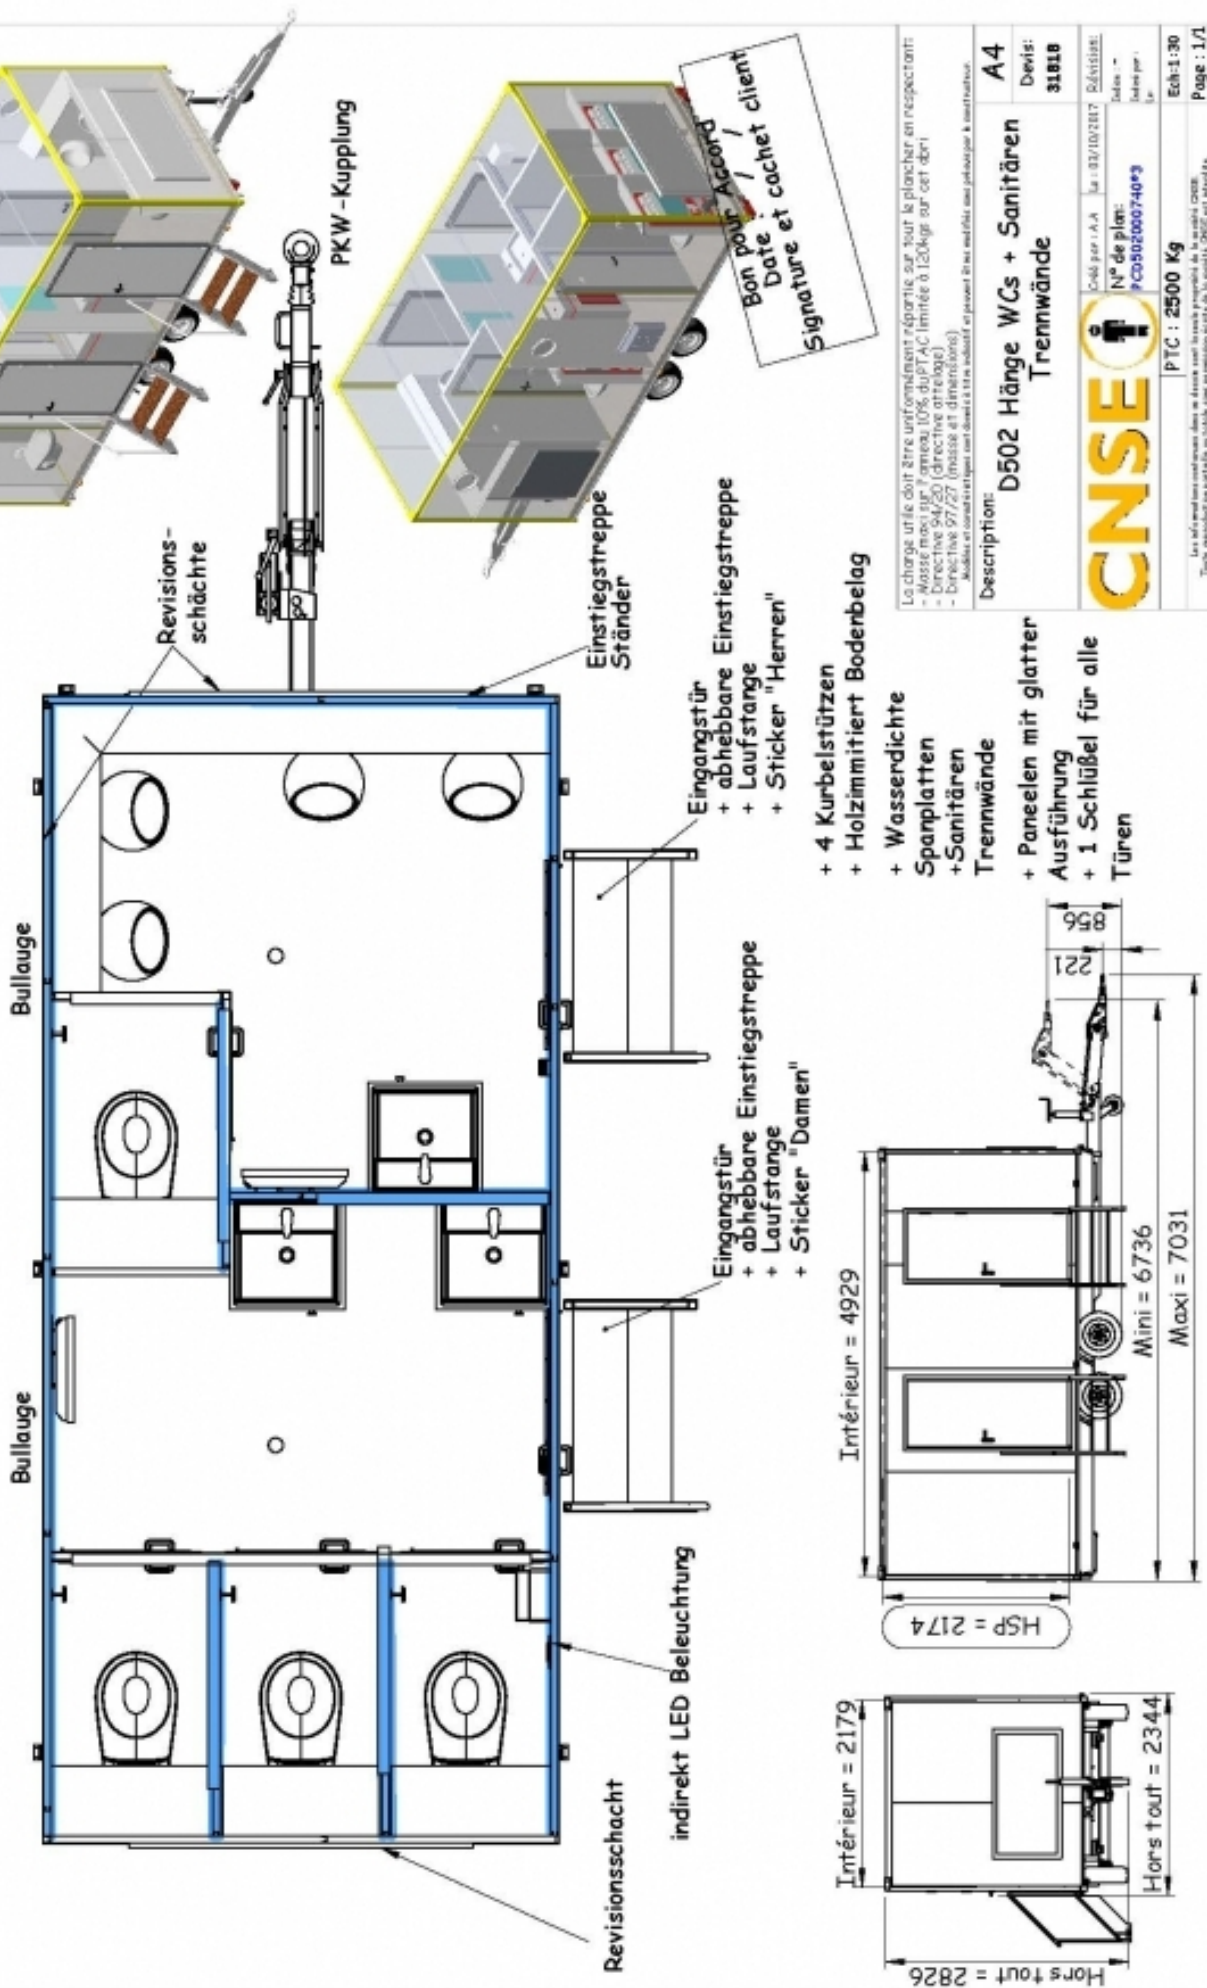

- + 4 Kurbelstützen
- + Holzimmitiert Bodenbelag
- + Wasserdichte Spanplatten
- + Sanitären Trennwände
- + Paneelen mit glatter Ausführung
- + 1 Schlüssel für alle Türen

La charge utile doit être uniformément répartie sur tout le plancher en respectant :

- Niveau moyen / panneau 10% du P.A.C. limitée à 120kg/m² sur cet abri
- Direction 97/27 (masses d'usage)
- Modèles et configurations sont soumis à la validation et peuvent être modifiés sans préavis par le constructeur.

Description: **D502 Hänge WCs + Sanitaires Trennwände**

A4  
 Devis: 31818  
 CNSE  
 Coût par A.A. le 13/10/2017  
 N° de plan: PC0502000740P3  
 Ech: 1:30  
 Page : 1/1

Bon pour Accord  
 Date et cachet client  
 Signature